

OSIEDLE MIESZKANIOWE BUDYNKÓW WIELORODZINNYCH "3 OGRODY"  
BUDYNEK B2

Zamienie ul. Waniliowa gmina Lesznowola

INWESTOR



Spółdzielnia Budownictwa Mieszkaniowego  
"NATOLIN" ul. Lanciego 19 lok.140  
02-792 Warszawa

INWESTOR ZASTĘPCZY




Biuro Inwestycyjne "SDIS" Sp. z o.o.

Biuro Inwestycyjne "SDIS" Sp. z o.o.  
ul. Wąwozowa 11, 02-796 Warszawa


PROJEKTANT



ul. Konduktorska 4 / 19U, 00-775 Warszawa  
tel. (+48) 22 565 40 00, fax (+48) 22 565 40 01  
kipp@kipp.com.pl, www.kipp.com.pl

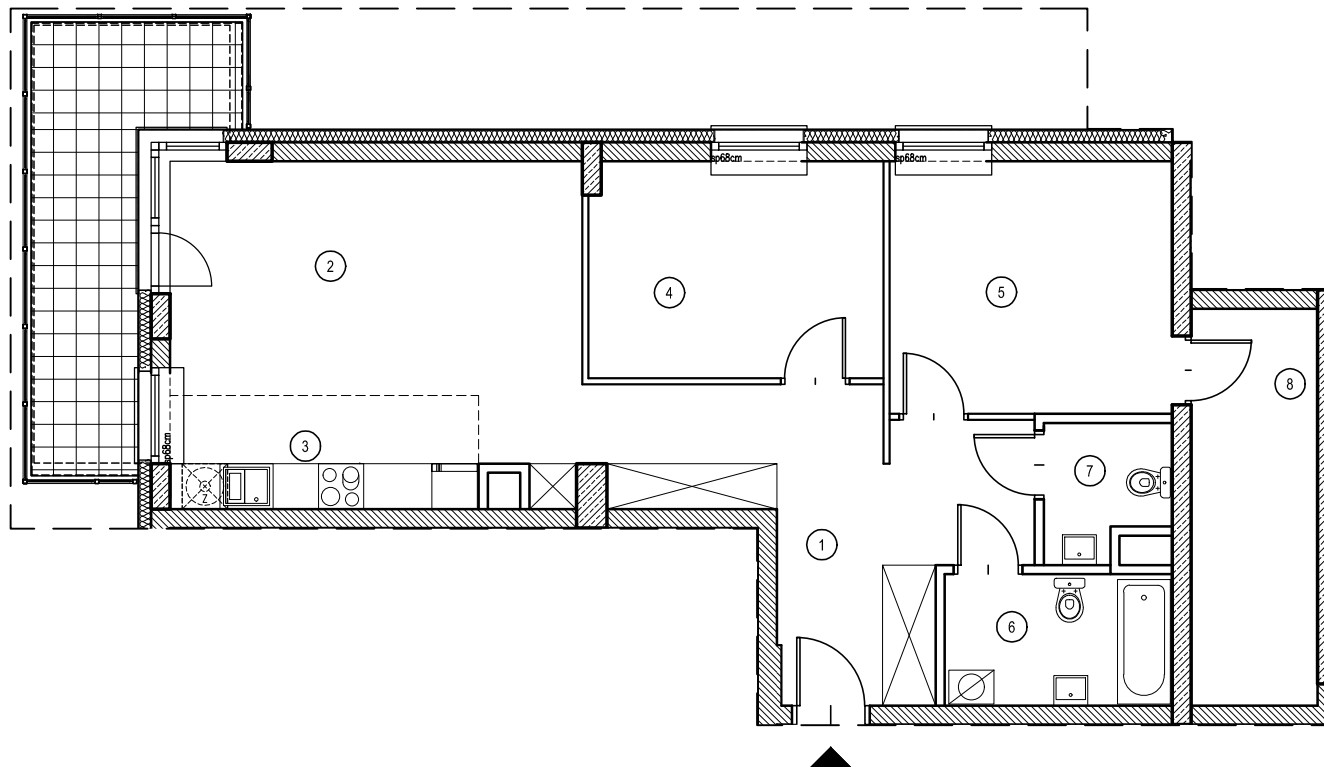

SCHEMAT LOKALIZACJI

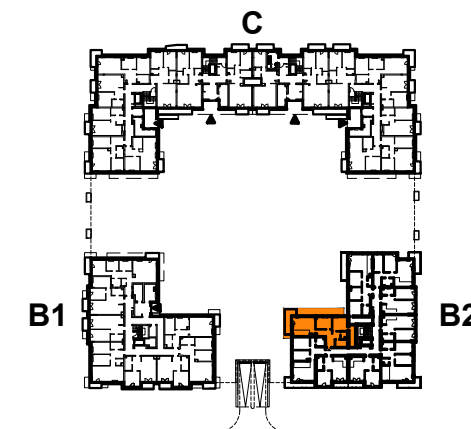

### M3

1 KORYTARZ	14.87m <sup>2</sup>
2 SALON	18.41m <sup>2</sup>
3 ANEKS KUCHENNY	6.00m <sup>2</sup>
4 SYPIALNIA	10.98m <sup>2</sup>
5 SYPIALNIA	12.35m <sup>2</sup>
6 ŁAZIENKA	5.14m <sup>2</sup>
7 WC	2.71m <sup>2</sup>
8 GARDEROBA	8.63m <sup>2</sup>

**RAZEM 79.09m<sup>2</sup>**

BALKON 10.48m<sup>2</sup>

KARTA KATALOGOWA LOKALU  
(wykonana na podstawie projektu budowlanego, nie przeznaczona do celów wykonawczych)

1. Powierzchnie obliczone wg PN-ISO 9836:1997
2. Rzut i powierzchnie w dalszym etapie projektowania mogą ulec zmianie.
3. Aranżacja pomieszczeń przykładowa.
4. Niniejsza wizualizacja nie stanowi oferty w rozumieniu kodeksu cywilnego.

KONDYGNACJA

**2**

POW. UŻYTKOWA


**79.09m<sup>2</sup>**

KLATKA

**K1**

NR LOKALU

**17**

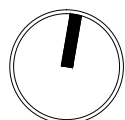

SKALA 1:100

