

OSIEDLE MIESZKANIOWE BUDYNKÓW WIELORODZINNYCH "3 OGRODY"

BUDYNEK C

Zamienie ul. Waniliowa gmina Lesznowola

INWESTOR



Spółdzielnia Budownictw Mieszkaniowego
"NATOLIN" ul. Lanciego 19 lok.140
02-792 Warszawa

INWESTOR ZASTĘPCZY




Biuro Inwestycyjne "SDIS" Sp. z o.o.
ul. Wąwozowa 11, 02-796 Warszawa

PROJEKTANT



ul. Konduktorska 4 / 19U, 00-775 Warszawa
tel. (+48) 22 565 40 00, fax (+48) 22 565 40 01
kipp@kipp.com.pl, www.kipp.com.pl

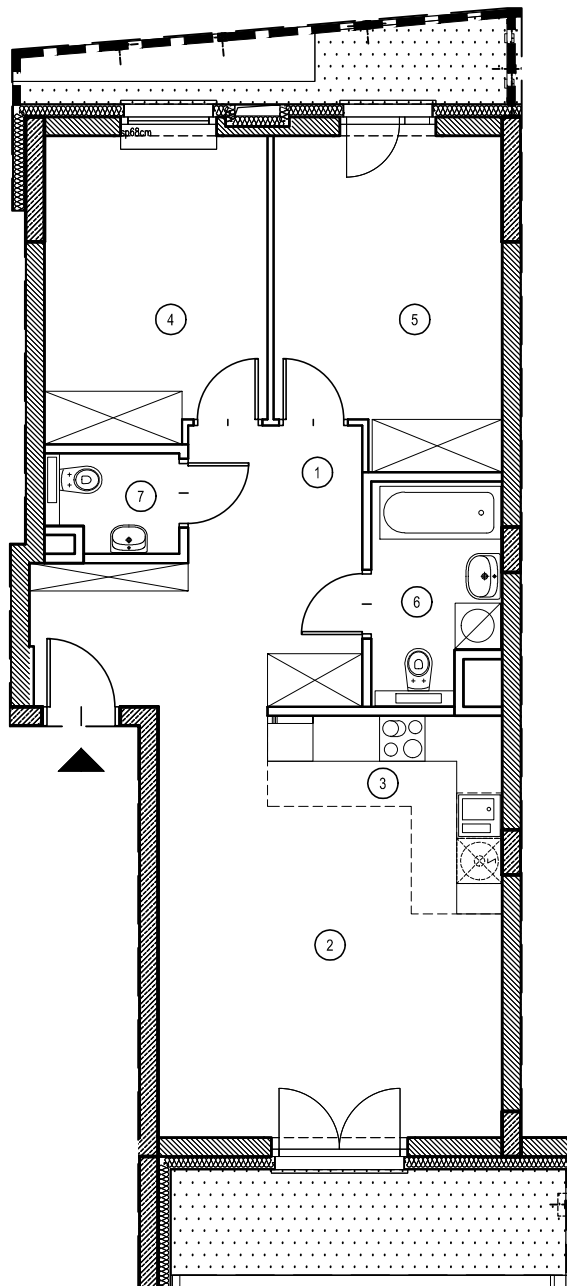

M3


1	HOL	12.34m ²
2	SALON	20.48m ²
3	ANEKS KUCHENNY	4.90m ²
4	SYPIALNIA	11.52m ²
5	SYPIALNIA	12.41m ²
6	ŁAZIENKA	4.59m ²
7	WC	2.11m ²

RAZEM 68.35m²

OGRÓDEK 6.10m²



SCHEMAT LOKALIZACJI

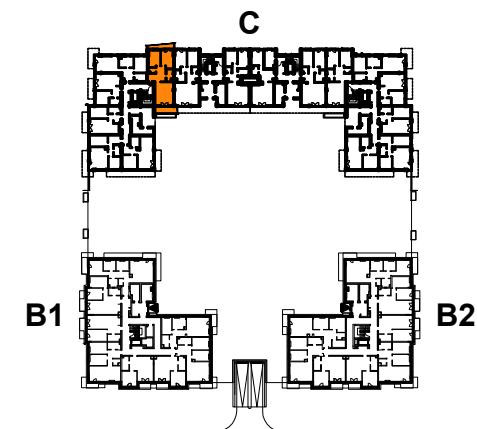

KARTA KATALOGOWA LOKALU
(wykonana na podstawie projektu budowlanego, nie przeznaczona do celów wykonawczych)

1. Powierzchnie obliczone wg PN-ISO 9836:1997
2. Rzut i powierzchnie w dalszym etapie projektowania mogą ulec zmianie.
3. Aranżacja pomieszczeń przykładowa.
4. Niniejsza wizualizacja nie stanowi oferty w rozumieniu kodeksu cywilnego.

KONDYGNACJA

1

POW. UŻYTKOWA


68.35m²

KLATKA

K1

NR LOKALU

06

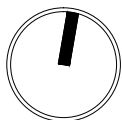

SKALA 1:100

