

OSIEDLE MIESZKANIOWE BUDYNKÓW WIELORODZINNYCH "3 OGRODY"

BUDYNEK B1

Zamienie ul. Waniliowa gmina Lesznowola

INWESTOR



NATOLIN

Spółdzielnia Budownictw Mieszkaniowego
"NATOLIN" ul. Lanciego 19 lok.140
02-792 Warszawa

INWESTOR ZASTĘPCZY




Biuo Inwestycyjne "SDIS" Sp. z o.o.

Biuo Inwestycyjne "SDIS" Sp. z o.o.
ul. Wąwozowa 11, 02-796 Warszawa


PROJEKTANT



ul. Konduktorska 4 / 19U, 00-775 Warszawa
tel. (+48) 22 565 40 00, fax (+48) 22 565 40 01
kipp@kipp.com.pl, www.kipp.com.pl

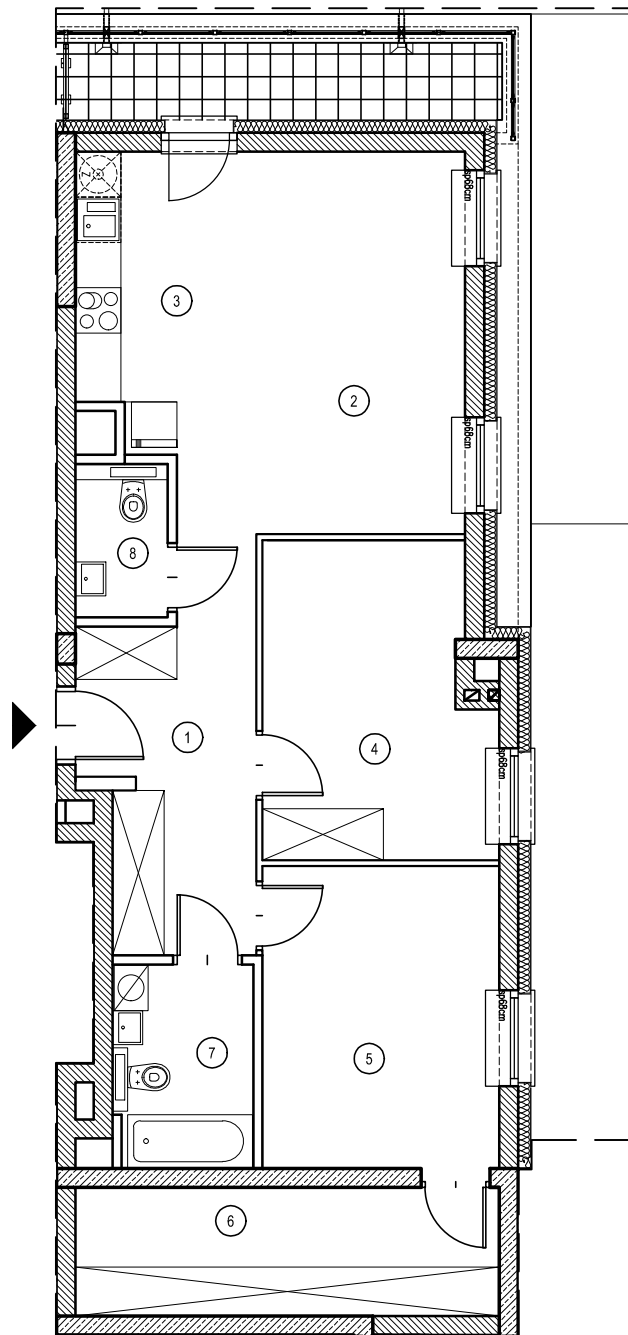

SCHEMAT LOKALIZACJI

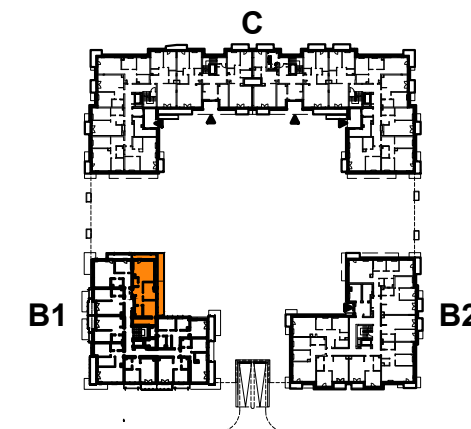

M4

1 KORYTARZ	10.32m ²
2 SALON	19.10m ²
3 ANEKS KUCHENNY	4.89m ²
4 SYPIALNIA	11.96m ²
5 SYPIALNIA	12.38m ²
6 GARDEROBA	9.37m ²
7 ŁAZIENKA	4.85m ²
8 WC	2.41m ²

RAZEM 75.28m²

TARAS 5.88m²

KARTA KATALOGOWA LOKALU
(wykonana na podstawie projektu budowlanego, nie przeznaczona do celów wykonawczych)

1. Powierzchnie obliczone wg PN-ISO 9836:1997
2. Rzut i powierzchnie w dalszym etapie projektowania mogą ulec zmianie.
3. Aranżacja pomieszczeń przykładowa.
4. Niniejsza wizualizacja nie stanowi oferty w rozumieniu kodeksu cywilnego.

KONDYGNACJA

4

POW. UŻYTKOWA


75.28m²

KLATKA

K1

NR LOKALU

35

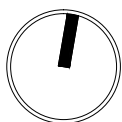

SKALA 1:100